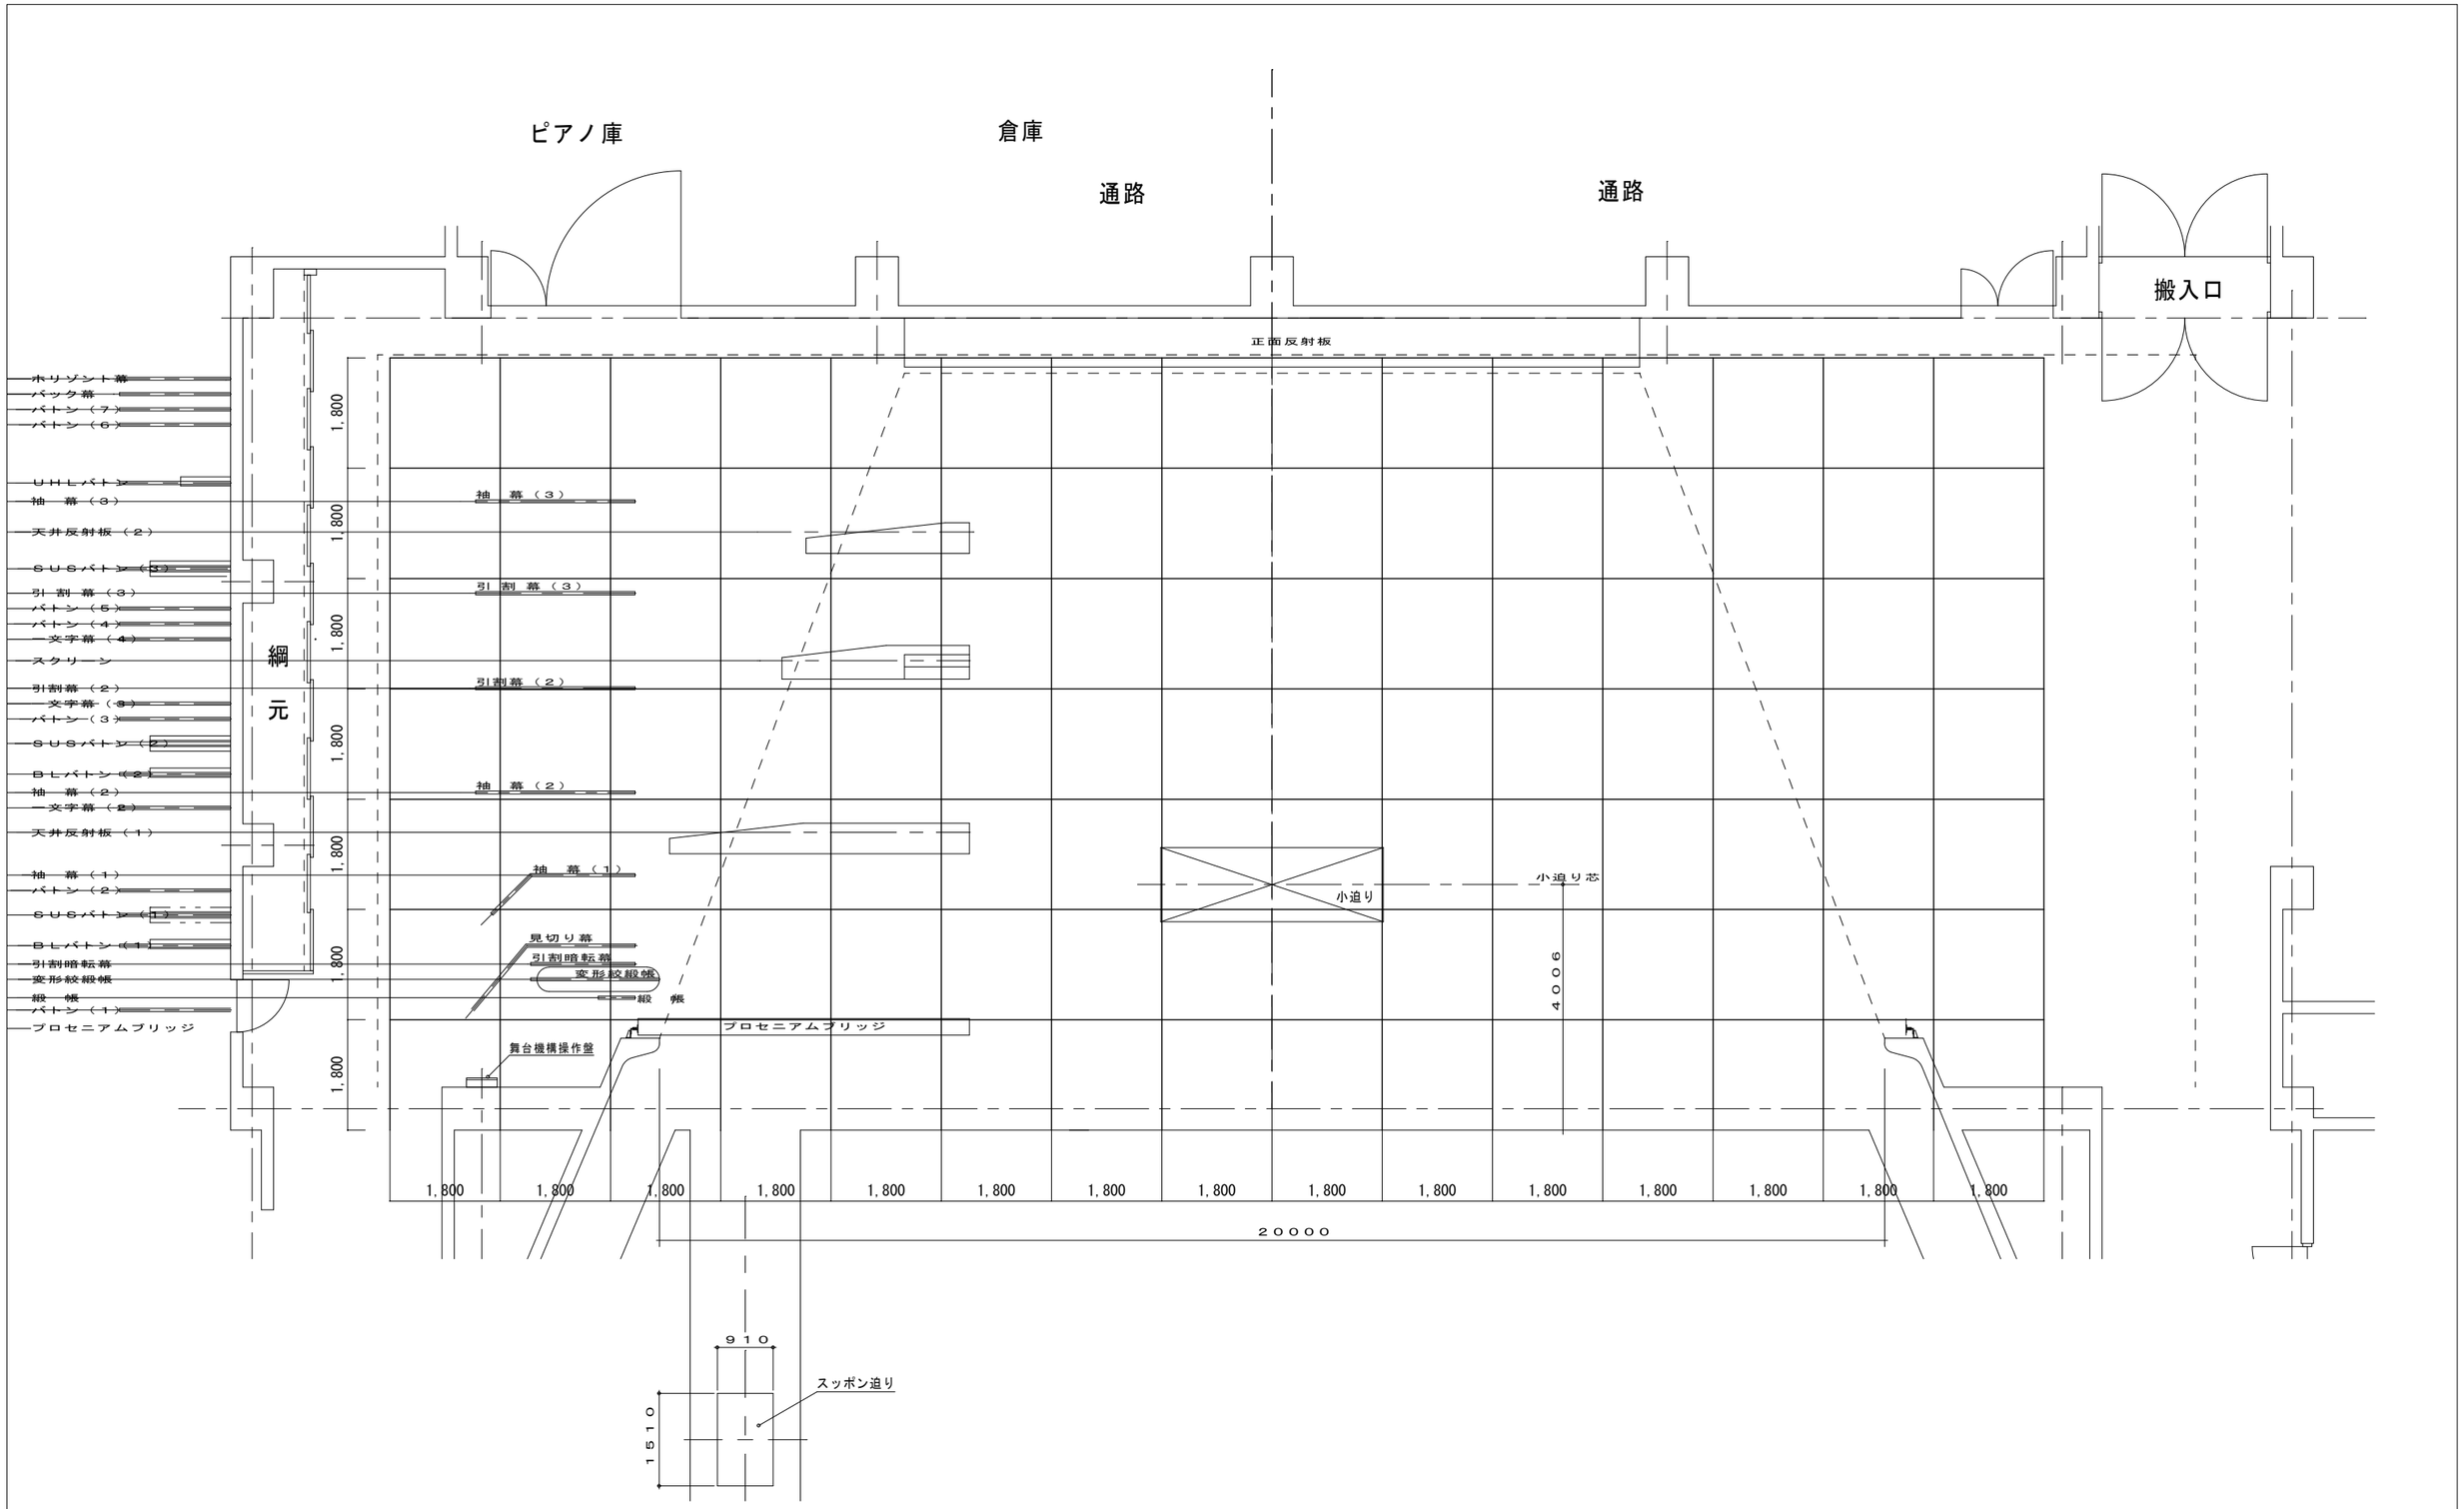

	作成	御承諾	縮尺 1／100	現場名 西予市宇和文化会館	図番
				図名 舞台平面図	整理No.